


REZ DE CHAUSSEE

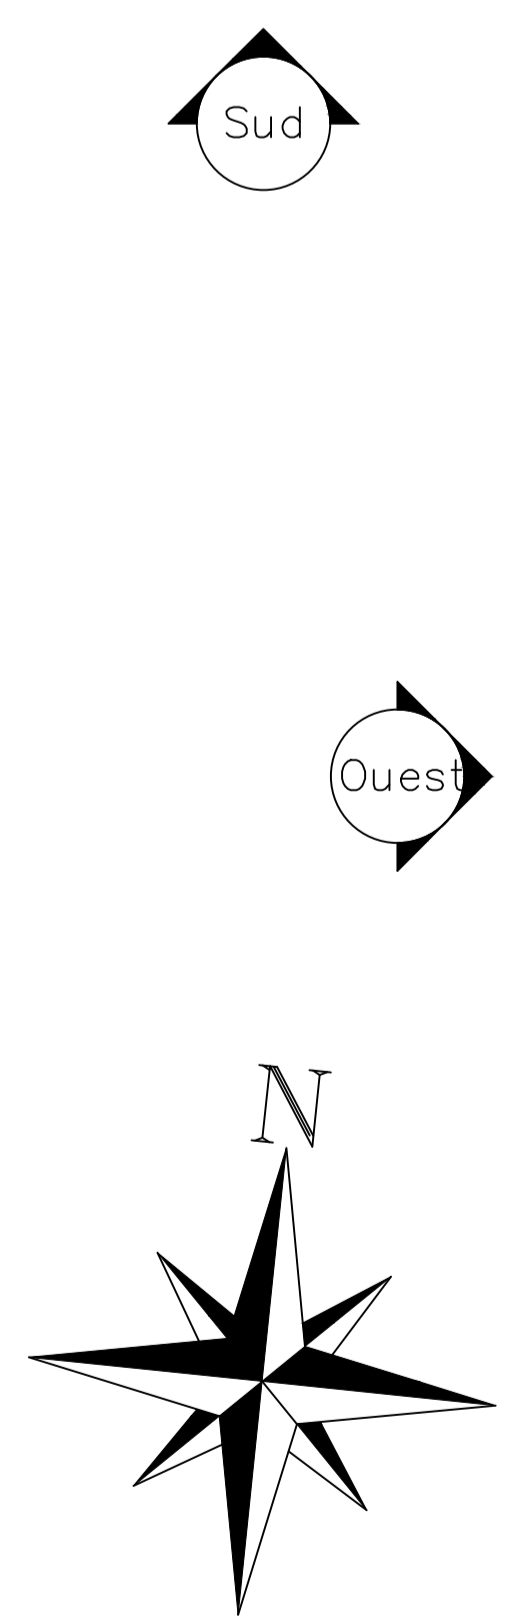

Maitre d'ouvrage :
CAEN LA MER HABITAT
 1, Place Jean Nouzille – CS 15227
 14052 CAEN CEDEX 4

Projet :
CONSTRUCTION DE 17 LOGEMENTS
 « Habitat Participatif »
 Place du Docteur Laennec
 14000 CAEN

L'ARCHIVOLETTE SARL
 21, Quai Eugene Meslin
 14000 CAEN
 Tél : 02 31 93 11 90
 elise@archivolette.com

LOT TECHNIQUE N°15
ELECTRICITE - CHAUFFAGE ELECTRIQUE


B.E.T. ALAIN LENESLEY
 43, rue Guillaume Fouace
 ZAC du Bois Ardent
 50000 SAINT LO
 Tél : 02 33 55 62 62 - Fax : 02 33 55 50 70

Légende électrique			
Hauteur sol fini		Hauteur sol fini	
	Prise 32A h: 50 cm		Poste vidéophone n/b h: 110 cm
	Prise 20A h: 110 cm		Prise de terre h: 30 cm
	Bouton poussoir h: 110 cm		Prise TV h: 30 cm
	Bouton poussoir sonnette h: 110 cm		Prise PTT (RJ45) h: 30 cm
	Interrupteur simple allumage h: 110 cm		Radar (Détecteur de présence mural)
	Double simple allumage h: 110 cm		Tableau (Détection Logement (GTL) 60cm par 20cm dans bac d'encastrement - Carillon implanté dans la GTL)
	Double Va et vient h: 110 cm		Tableau électrique
	Prise double h: 110 cm		Réserve dans plancher haut 40x20
	Prise courant h: 30 cm		Réserve dans plancher haut 10x10
	Etanche Flexo étanche sur terrasse h: 30 cm		Thermostat Liaison GTL / TH Programmateur chauffage h: 125 cm
	Prise courant à hauteur h: 110 cm		Décteur de fumée optique autonome pour Logement
	Note Prise Hotte h: 180 cm		Robinetterie douche (pas terre si alim PER)
	VR - 30.15 Alimentation Volet roulant Liaison & commande VR Hors Lot h: 240 cm		Boite alu : alim prise de terre depuis la dalle supérieure cheminant dans le mur
	Alimentation ballon thermodynamique h: 110 cm		Bloc éclairage d'évacuation
	Alimentation ventilateur Hélicoides h: 200 cm		Panneau rayonnant électrique
	Luminaire type A h: 180 cm		Déclencheur manuel
	Pot de centre éclairage plafonnier DCL Logement h: 180 cm		Centrale incendie
	Luminaire type B h: 180 cm		Diffuseur sonore incendie avec flash lumineux
	Luminaire type C h: 180 cm		Flash lumineux
	Luminaire type D h: 180 cm		
	Luminaire type E h: 180 cm		
	Hublot escalier h: 180 cm		
	Luminaire type F h: 180 cm		
	Hublot élanche Salle de Bain h: 180 cm		
	Luminaire type G h: 180 cm		
	Réglette fluorescente Cuisine/SDB h: 180 cm		
	Luminaire type H h: 180 cm		
	Encastré 600x600 Salle commune h: 180 cm		
	Luminaire type I h: 180 cm		
	Nublot élanche Salle de Bain h: 180 cm		
	Luminaire type J h: 180 cm		
	Spot Led encastré h: 180 cm		
	Luminaire type K - Candélabre h: 180 cm		

00	09/01/18	EDITION INITIALE
Indice	date	NATURE DE LA MODIFICATION
DESSINATEUR	VERIFIE PAR :	ECHELLE
F.-L.	N.G	1 / 50ème
DATE	REV:00	PLAN N°
09/01/2018		ELO

CE PLAN NE PEUT ETRE REPRODUIT NI COMMUNIQUE A DES TIERS SANS NOTRE AUTORISATION

Echelle coupe : 1/25ème

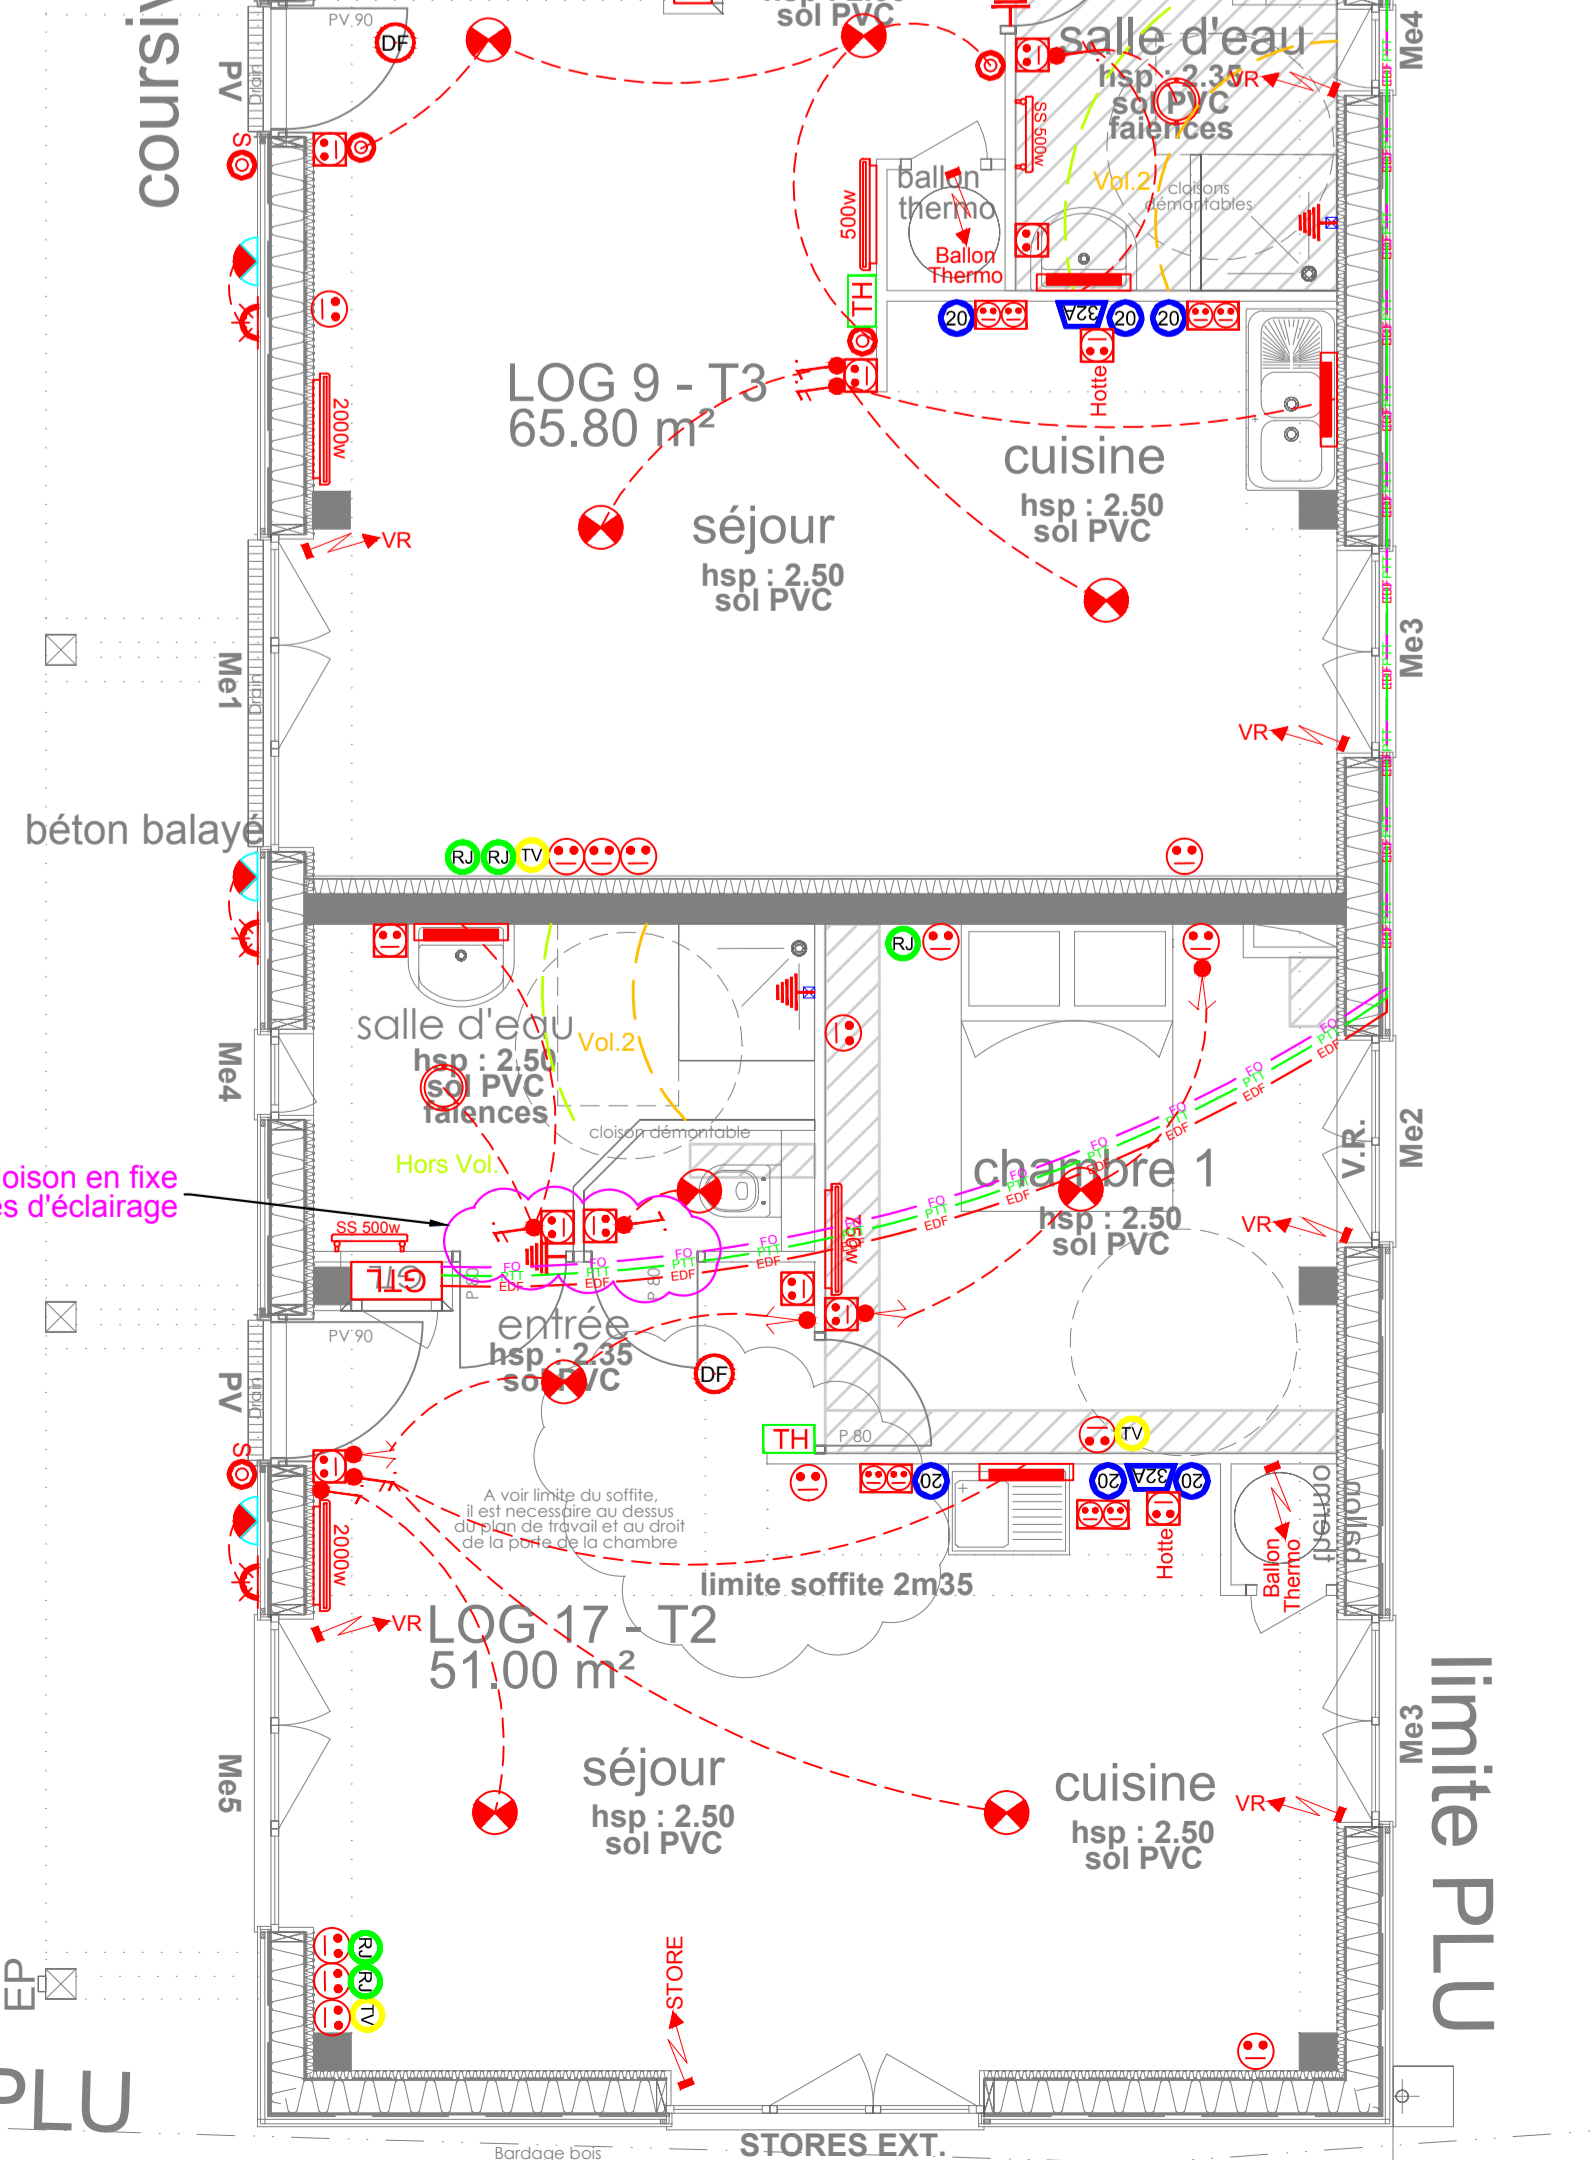

limite PLU