

3 eme Etage

**Maitre d'ouvrage :**  
**CAEN LA MER HABITAT**  
 1, Place Jean Nouzille – CS 15227  
 14052 CAEN CEDEX 4

**Projet :**  
**CONSTRUCTION DE 17 LOGEMENTS**  
**« Habitat Participatif »**  
 Place du Docteur Laennec  
 14000 CAEN

**L'ARCHIVOLETTE SARL**  
 21, Quai Eugene Meslin  
 14000 CAEN  
 Tél: 02 31 93 11 90  
 elise@archivolette.com

**LOT TECHNIQUE N°15**  
**ELECTRICITE - CHAUFFAGE ELECTRIQUE**

**ETAGE 3**


**B.E.T. ALAIN LENESLEY**  
 43, rue Guillaume Fouace  
 ZAC du Bois Ardent  
 50000 SAINT LO  
 Tél : 02 33 55 62 62 - Fax : 02 33 55 50 70

00	09/01/18	EDITION INITIALE
DESSINATEUR	VERIFIE PAR :	ECHELLE
F.L.	N.G	1 / 50 ème
DATE	REV:00	PLAN N°
09/01/2018		EL3

CE PLAN NE PEUT ETRE REPRODUIT NI COMMUNIQUE A DES TIERS SANS NOTRE AUTORISATION

### Légende électrique

Hauteur sol fini		Hauteur sol fini	
	Prise 32A h: 50 cm		Poste vidéophone n/b h: 110 cm
	Prise 20A h: 110 cm		Prise de terre h: 30 cm
	Bouton poussoir h: 110 cm		Prise TV h: 30 cm
	Bouton poussoir sonnette h: 110 cm		Prise PTT (RJ45) h: 30 cm
	Interrupteur simple allumage h: 110 cm		Radars (Détecteur de présence mural)
	Double simple allumage h: 110 cm		Tableau électrique Logement (GTL) 60cm par 20cm dans bac d'encastrement + Canillon implanté dans la GTL
	Double Va et vient h: 110 cm		Tableau électrique
	Prise double h: 110 cm		Réservation dans plancher haut 40x20
	Prise courant h: 30 cm		Réservation dans plancher haut 10x10
	Prise courant à hauteur h: 110 cm		Thermostat Liaison GTL / TH Programmateur chauffage
	Prise Hotte h: 180 cm		DéTECTEUR de fumée optique autonome pour Logement
	Alimentation Volet roulant Liaison & commande VR Hors Lot h: 240 cm		Robinetterie douche (pas terre si alim PER) Bonde alu : alim prise de terre depuis la dalle supérieure cheminant dans le mur
	Alimentation ballon thermodynamique h: 110 cm		Bloc éclairage d'évacuation
	Alimentation ventilateur Hélicoides h: 200 cm		Panneau rayonnant électrique
	Luminaire type A Pot de centre éclairage plafonnier h: 180 cm		Sèche-serveiette rayonnant électrique
	Luminaire type A Pot de centre éclairage mural DCL Logement h: 180 cm		Déclencheur manuel
	Luminaire type B Etanche fluo type Park choc 2x49w h: 180 cm		Centrale incendie
	Luminaire type C Luminaire type C circulation horizontale h: 180 cm		Diffuseur sonore incendie avec flash lumineux
	Luminaire type D Hublot extérieur h: 180 cm		Flash lumineux
	Luminaire type E Hublot escalier h: 180 cm		
	Luminaire type F Hublot élanche Salle de Bain		
	Luminaire type G Réglette fluorescente Cuisine/SDB		
	Luminaire type H Encastré 600x600 Salle commune		
	Luminaire type I Downlight Led		
	Luminaire type J Spot Led encastré		
	Luminaire type K - Candélabre		

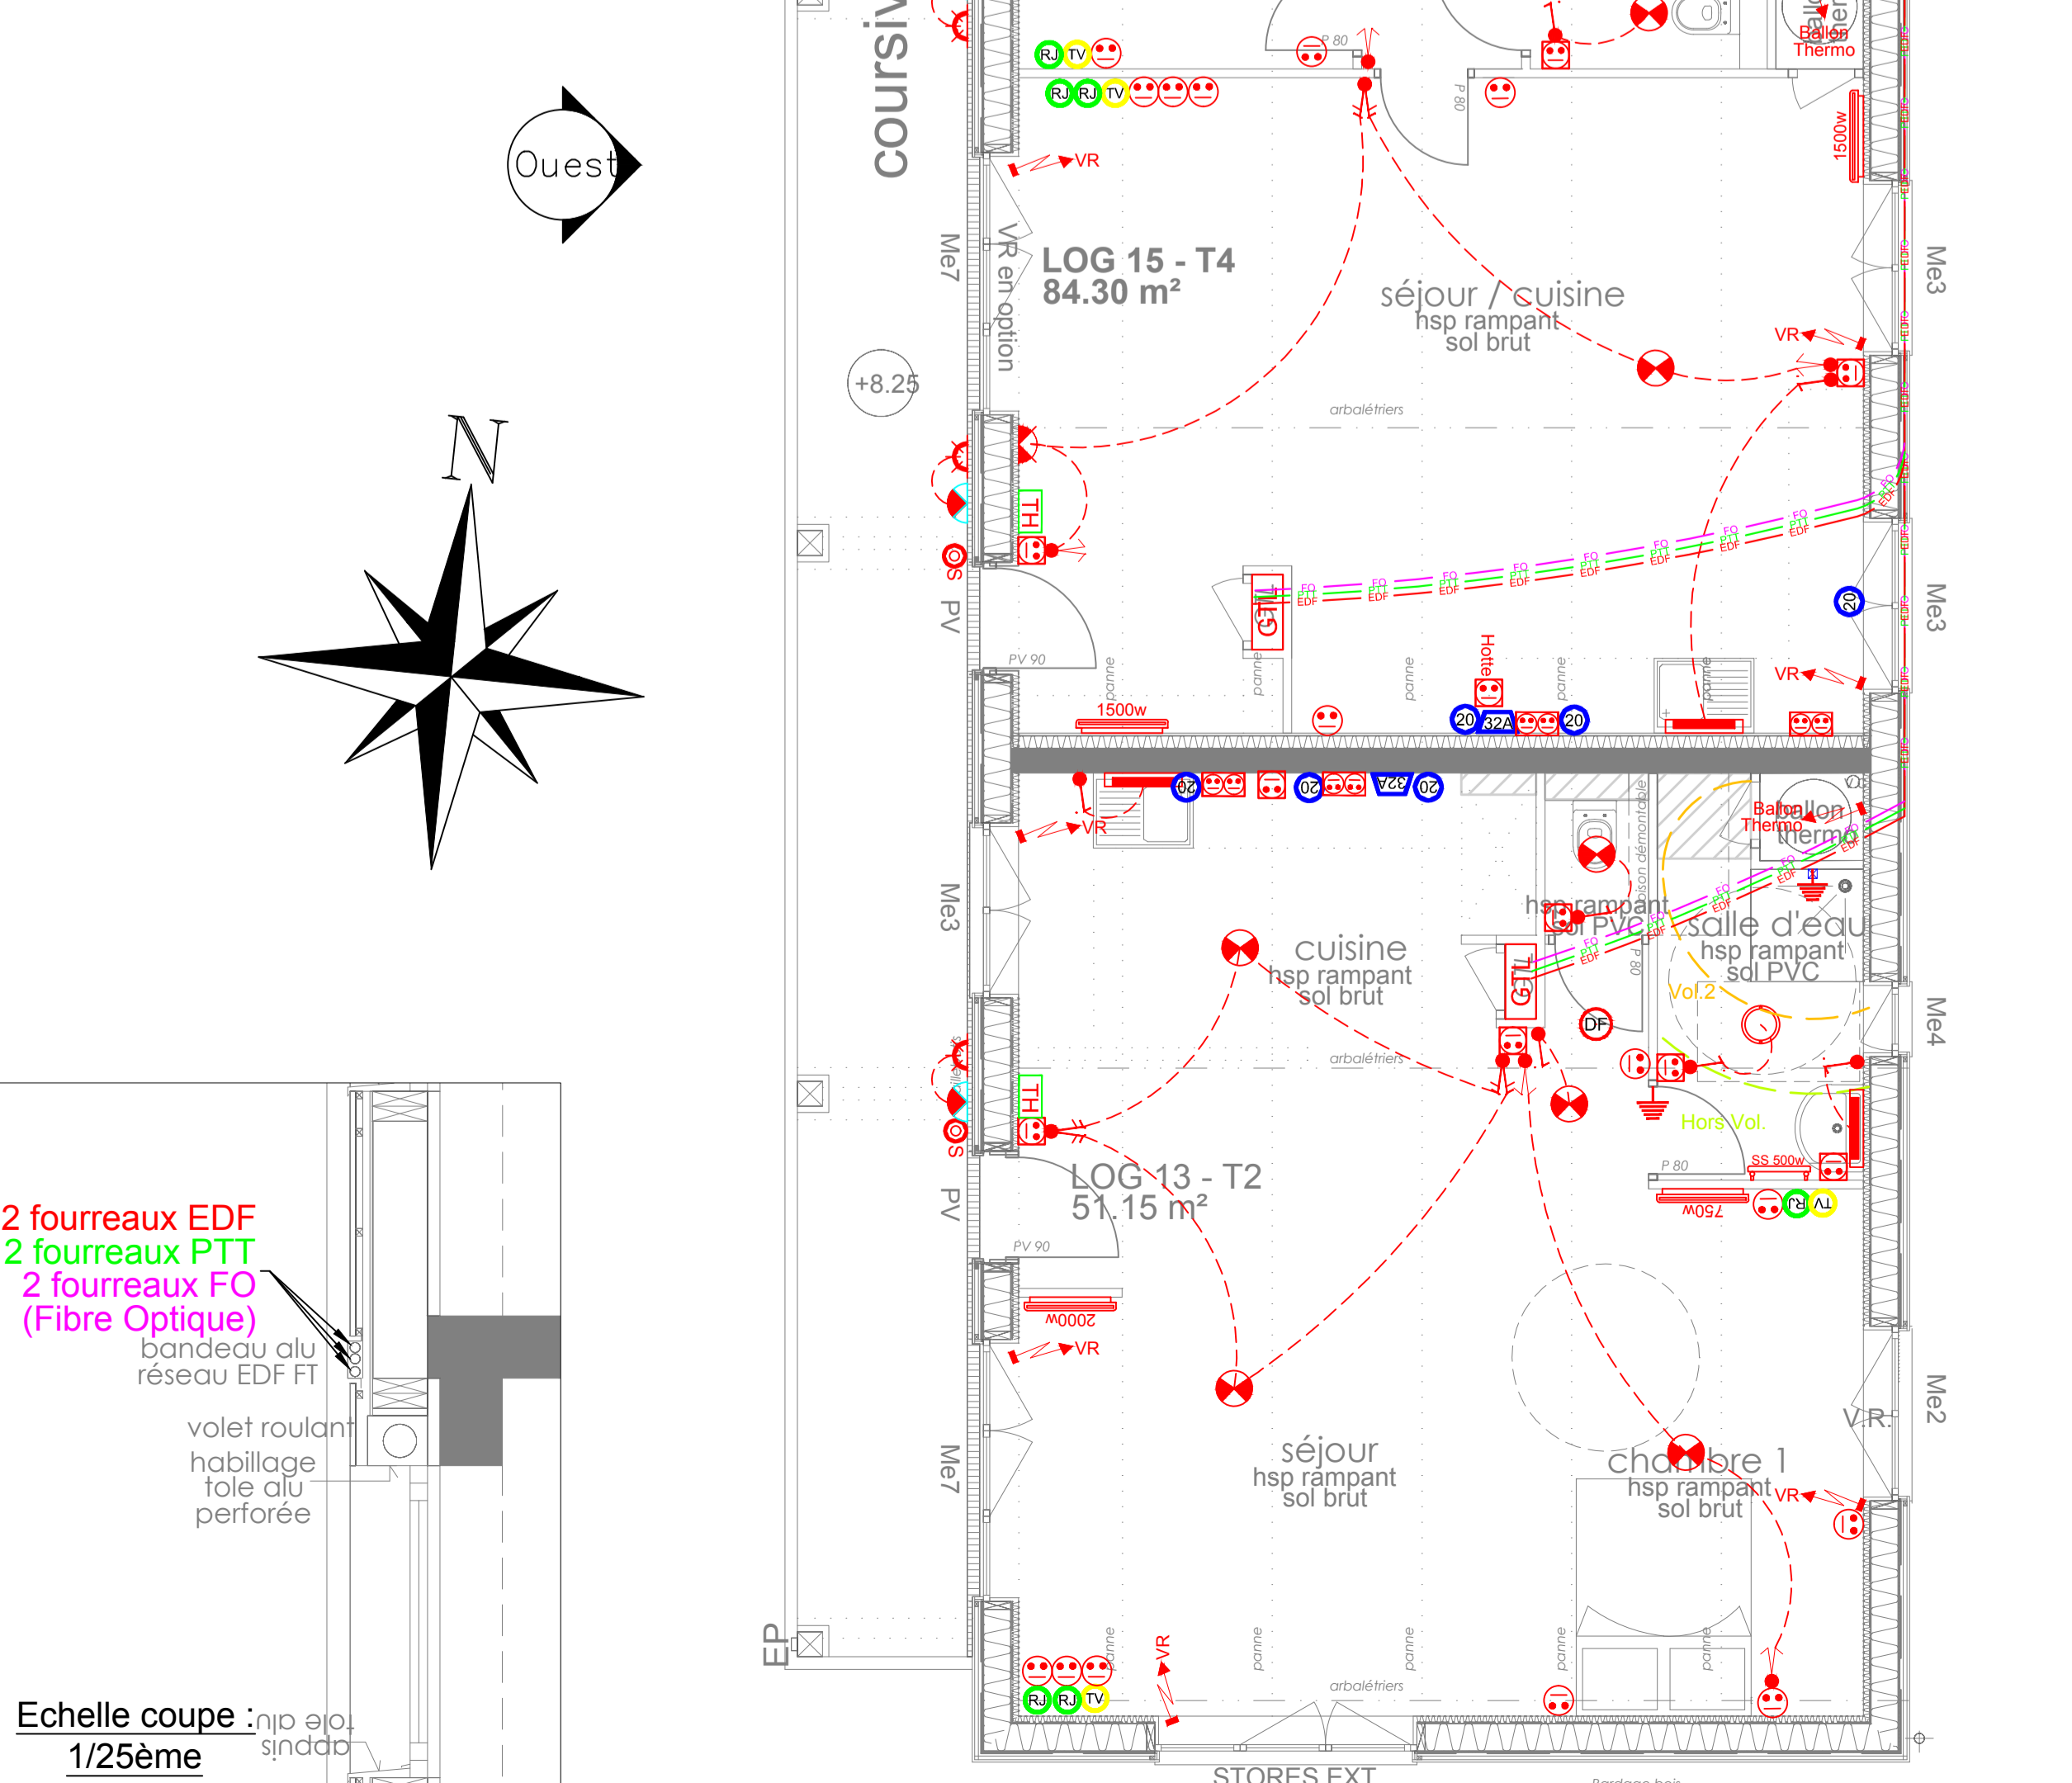

Echelle coupe : 1/25ème