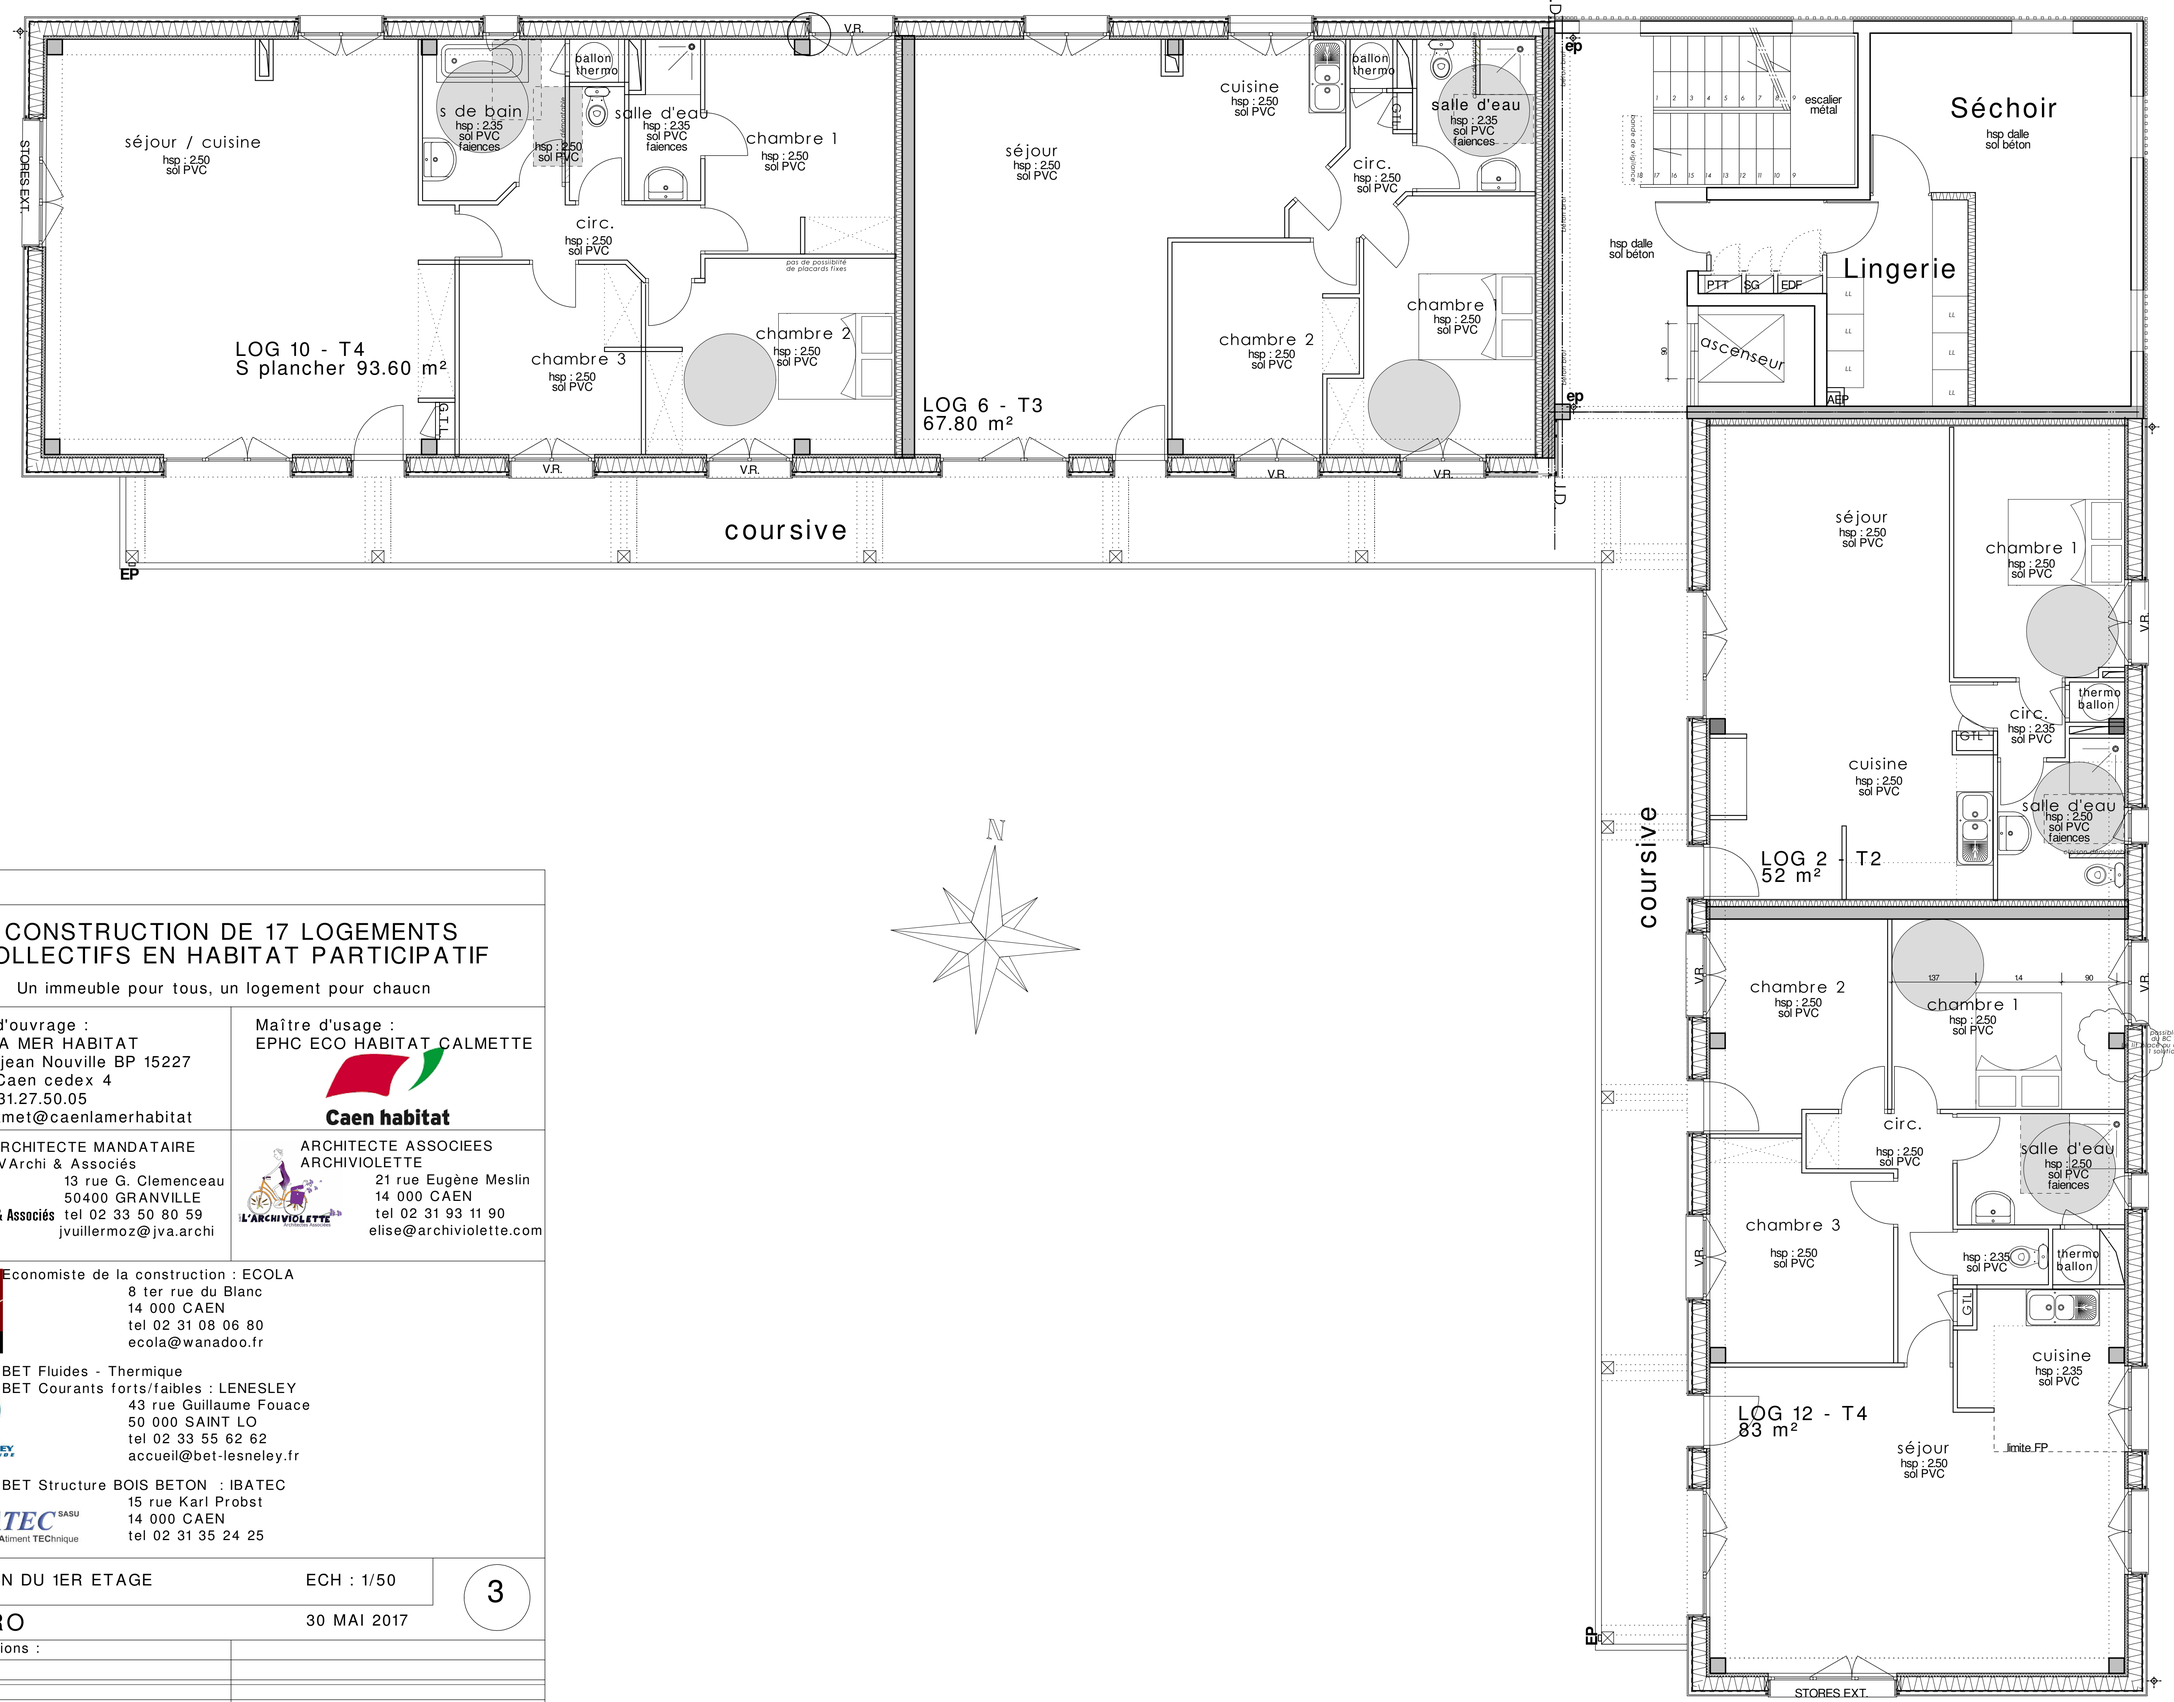

CONSTRUCTION DE 17 LOGEMENTS COLLECTIFS EN HABITAT PARTICIPATIF

Un immeuble pour tous, un logement pour chaucn

Maître d'ouvrage :
CAEN LA MER HABITAT
1 Place jean Nouville BP 15227
14 052 Caen cedex 4
tel : 02.31.27.50.05
elodie.jamet@caenlamerhabitat

Maître d'usage :
EPHC ECO HABITAT CALMETTE
Caen habitat

ARCHITECTE MANDATAIRE
JVArchi & Associés
13 rue G. Clemenceau
50400 GRANVILLE
tel 02 33 50 80 59
jvuillermoz@jva.archi

ARCHITECTE ASSOCIEES
ARCHIVIOLETTE
21 rue Eugène Meslin
14 000 CAEN
tel 02 31 93 11 90
elise@archiviolette.com

Economiste de la construction : ECOLA
8 ter rue du Blanc
14 000 CAEN
tel 02 31 08 06 80
ecola@wanadoo.fr

BET Fluides - Thermique
BET Courants forts/faibles : LENESLEY
43 rue Guillaume Fouace
50 000 SAINT LO
tel 02 33 55 62 62
accueil@bet-lesneley.fr

BET Structure BOIS BETON : IBATEC
15 rue Karl Probst
14 000 CAEN
tel 02 31 35 24 25

PLAN DU 1ER ETAGE — ECH : 1/50

PRO — 30 MAI 2017

3

modifications :