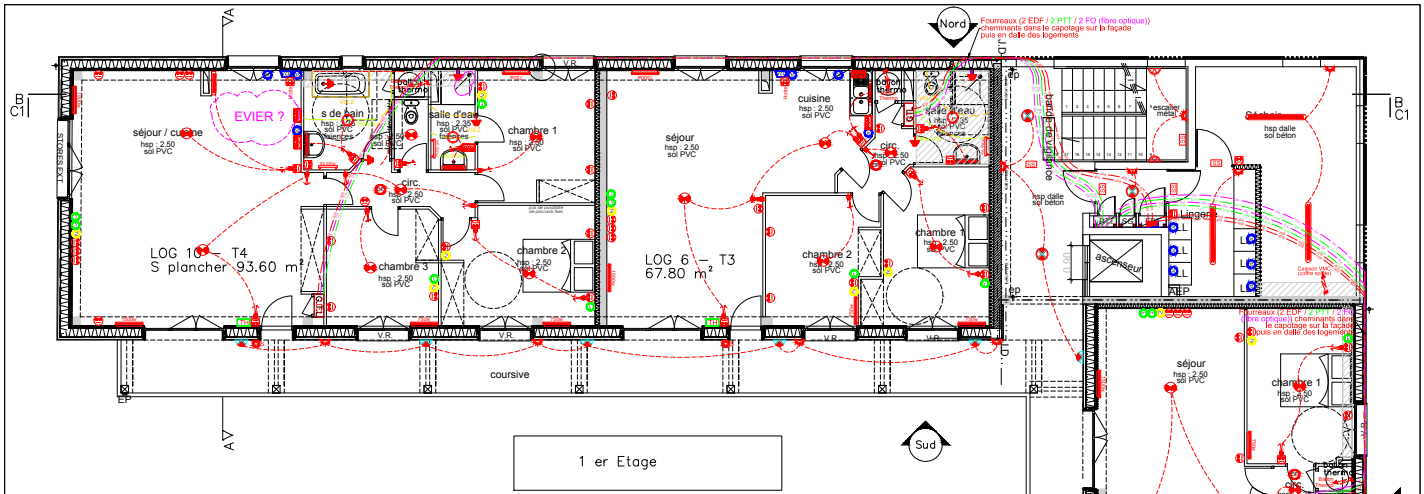

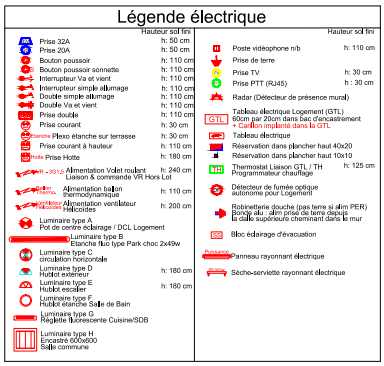

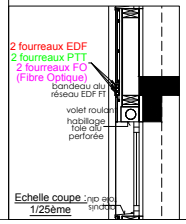

Maître d'ouvrage :

CAEN LA MER HABITAT
1, Place Jean Nouzille – CS 15227
14052 CAEN CEDEX 4

Projet :

CONSTRUCTION DE 17 LOGEMENTS
« Habitat Participatif »
Place du Docteur Laennec
14000 CAEN

L'ARCHIVIOLETTE SARL
21, Quai Eugene Meslin
14000 CAEN
Tél: 02.31.93.11.90
elise@archiviolette.com

LOT TECHNIQUE N°15
ELECTRICITE - CHAUFFAGE ELECTRIQUE

ETAGE 1

B.E.T. ALAIN LENESLEY
43, rue Guillaume Fouace
ZAC du Bois Ardent
50000 SAINT LO
Tél : 02 33 55 62 62 - Fax : 02 33 55 50 70

indice	date	NATURE DE LA MODIFICATION
00	11/07/17	EDITION INITIALE

DESSINATEUR	VERIFIE PAR :	ECHELLE	DATE	REV:00	PLAN N°
F.L	M.G	1 / 50 Sous	11/07/2017		EL1

CE PLAN NE PEUT ETRE REPRODUIT NI COMMUNIQUE A DES TIERS SANS NOTRE AUTORISATION