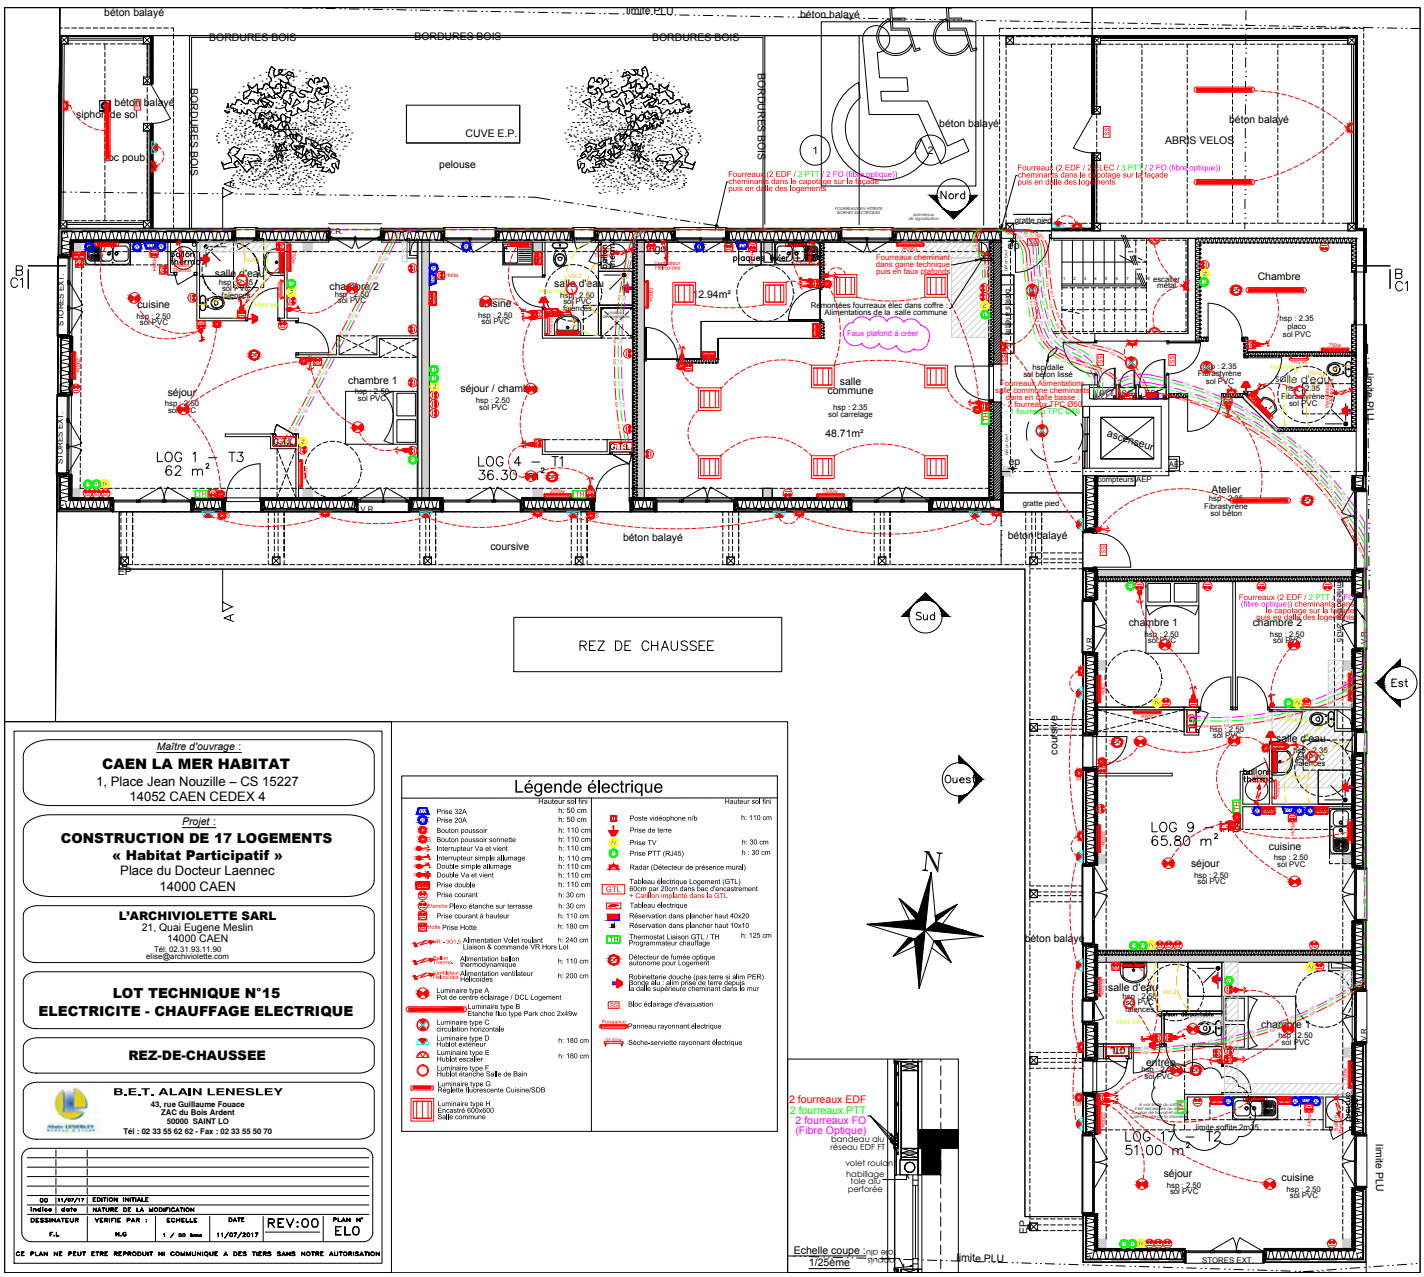

Maître d'ouvrage :

CAEN LA MER HABITAT
1, Place Jean Nouzille – CS 15227
14052 CAEN CEDEX 4

Projet :

CONSTRUCTION DE 17 LOGEMENTS
« Habitat Participatif »
Place du Docteur Laennec
14000 CAEN

L'ARCHIVIOLETTE SARL
21, Quai Eugene Meslin
14000 CAEN
Tél: 02.31.93.11.90
elise@archiviolette.com

LOT TECHNIQUE N°15
ELECTRICITE - CHAUFFAGE ELECTRIQUE

REZ-DE-CHAUSSEE

B.E.T. ALAIN LENESLEY
43, rue Guillaume Fouace
ZAC du Bois Ardent
50000 SAINT LO
Tél : 02 33 55 62 62 - Fax : 02 33 55 50 70

Légende électrique

	Hauteur sol fini
Prise 32A	h: 50 cm
Prise 20A	h: 50 cm
Bouton poussoir	h: 110 cm
Bouton poussoir sonnette	h: 110 cm
Interrupteur Va et vient	h: 110 cm
Interrupteur simple allumage	h: 110 cm
Double simple allumage	h: 110 cm
Double Va et vient	h: 110 cm
Prise double	h: 110 cm
Prise courant	h: 30 cm
Plexo étanche sur terrasse	h: 30 cm
Prise courant à hauteur	h: 110 cm
Prise Hotte	h: 180 cm
Alimentation Volet roulant Liaison & commande VR Hors Lot	h: 240 cm
Alimentation balon thermodynamique	h: 110 cm
Alimentation ventilateur Hélicoïdes	h: 200 cm
Luminaire type A Pot de centre éclairage / DCL Logement	
Luminaire type B Etanche fluo type Park choc 2x49w	
Luminaire type C circulation horizontale	
Luminaire type D Hublot extérieur	h: 180 cm
Luminaire type E Hublot escalier	h: 180 cm
Luminaire type F Hublot étanche Salle de Bain	
Luminaire type G Réglette fluorescente Cuisine/SDB	
Luminaire type H Encastré 600x600 Salle commune	

	Hauteur sol fini
Poste vidéophone n/b	h: 110 cm
Prise de terre	
Prise TV	h: 30 cm
Prise PTT (RJ45)	h: 30 cm
Radar (Détecteur de présence mural)	
Tableau électrique Logement (GTL) 60cm par 20cm dans bac d'encastrement + Carillon implanté dans la GTL	
Tableau électrique	
Réservation dans plancher haut 40x20	
Réservation dans plancher haut 10x10	
Thermostat Liaison GTL / TH Programmateur chauffage	h: 125 cm
Détecteur de fumée optique autonome pour Logement	
Robinetterie douche (pas terre si alim PER) borne alu , alim prise de terre depuis la dalle supérieure cheminant dans le mur	
Bloc éclairage d'évacuation	
Panneau rayonnant électrique	
Sèche-serviette rayonnant électrique	

indice	date	NATURE DE LA MODIFICATION
00	11/07/17	EDITION INITIALE

DESSINATEUR	VERIFIE PAR :	ECHELLE	DATE	REV:00	PLAN N°
F.L	N.G	1 / 50 Sauf	11/07/2017		EL0

CE PLAN NE PEUT ETRE REPRODUIT NI COMMUNIQUE A DES TIERS SANS NOTRE AUTORISATION